

ΕΦΗΜΕΡΙΣ ΤΗΣ ΚΥΒΕΡΝΗΣΕΩΣ

ΤΗΣ ΕΛΛΗΝΙΚΗΣ ΔΗΜΟΚΡΑΤΙΑΣ

ΤΕΥΧΟΣ ΤΕΤΑΡΤΟ — Αρ. Φύλλου **360**

13 Απριλίου 1993

ΠΕΡΙΕΧΟΜΕΝΑ

ΠΟΛΕΟΔΟΜΙΑ

ΑΠΟΦΑΣΕΙΣ

ΠΟΛΕΟΔΟΜΙΑ

ΑΠΟΦΑΣΕΙΣ

Αριθ. 3657/92 (1)

Τροποποίηση σχεδίου πόλεως Πελοπίου Ν. Ηλείας (ενοποίηση Ο.Τ. 14-9 και κατάργηση δρόμου).

Ο ΝΟΜΑΡΧΗΣ ΗΛΕΙΑΣ

Έχοντας υπόψη:

1) Τις διατάξεις του από 17.7.1923 Ν.Δ. «περί σχεδίων πόλεων και κωμών του Κράτους», όπως τροποποιήθηκε και συμπληρώθηκε μεταγενέστερα.

2. Τις διατάξεις του Ν. 3200/55 «περί διοικητικής αποκεντρώσεως», όπως τροποποιήθηκαν και συμπληρώθηκαν μεταγενέστερα με το Ν.Δ. 532/70.

3. Τις διατάξεις του Α.Ν. 314/68, όπως τροποποιήθηκαν και συμπληρώθηκαν με το Ν.Δ. 1018/71.

4. Τις διατάξεις του Β.Δ/τος 712/70 «περί καθορισμού των διατηρουμένων αρμοδιοτήτων του Υπουργού Δημοσίων Έργων», που εκδόθηκε κατόπιν του 532/70 Ν.Δ/τος, όπως μετά τροποποιήθηκαν και συμπληρώθηκαν με τα Β.Δ/τα 677/71 και 198/72.

5. Τις διατάξεις του Ν. 1032/80 «περί συστάσεως Υ.Χ.Ο.Π.».

6. Τις διατάξεις του Ν. 1337/83 «περί επεκτάσεως Πολεοδομικών σχεδίων».

7. Τις διατάξεις του Ν. 1577/85 ΦΕΚ 210Α/18.12.85 «περί Γ.Ο.Κ.».

8. Τις διατάξεις του Ν. 1558/85 ΦΕΚ 137Α/26.7.85 Κυβέρνηση και Κυβερνητικά όργανα.

9. Τις διατάξεις του Π.Δ/τος 183/86 ΦΕΚ 70/5.6.86 τ.Α' και τις εγκ. 117 /20.6.86 και 119/1.7.86 του Υ.ΠΕ.-ΧΩ.Δ.Ε. «Σχετικά με έγκριση τροποποιήσεων και καθορισμού όρων δόμησης από τους Νομάρχες».

10. Την αριθ. πρωτ. 3903/12.9.91 απόφαση Νομάρχη Ηλείας «Σχετικά με συγκρότηση Συμβουλίου Χ.Ο.Π. Ν. Ηλείας».

11. Το από 17.2.906 ΦΕΚ 44/20.2.906 Δ/γμα με το οποίο εγκρίθηκε το σχέδιο πόλεως Πελοπίου σε συνδυασμό με το Β.Δ. 25.8.69 ΦΕΚ 164/1.9.69 τ.Δ', που καθορίσθηκαν οι όροι δόμησης.

12. Την αρριθ. 41/92 απόφαση του Κοινοτικού Συμβουλίου Πελοπίου, με την οποία προκτείνεται η τροποποίηση σχεδίου πόλεως Πελοπίου (ενοποίηση των Ο.Τ. 9 και 14 με κατάργηση του μεταξύ τους δρόμο).

13. Το Τοπογραφικό διάγραμμα που συνοδεύει την απόφασή μας αυτή με κλίμακα 1:500 που υπογράφεται από τον Πολ. Μηχανικό Διον. Ζωχιό με ημερομηνία Απρίλιος 92 στο οποίο απεικονέζεται η κατάργηση του δρόμου με διακεκομμένες γραμμές και η ενοποίηση των οικοδομικών τετραγώνων 9 και 14.

14. Την σύμφωνη γνώμη του Συμβουλίου Χ.Ο.Π. πού διατυπώθηκε στο αριθ. 10/92 Πρακτικό αυτού θέμα 9ο, αποφασίζουμε:

Εγκρίνουμε την τροποποίηση του σχεδίου πόλεως Πελοπίου που αφορά κατάργηση προβλεπομένου από το σχέδιο πόλεως δρόμου μεταξύ των Ο.Τ. 9 και 14 και την ενοποίηση των οικοδομικών τετραγώνων, όπως λεπτομερώς απεικονίζεται στο τοπογραφικό που συνοδεύει την Απόφαση αυτή και αποτελεί παραρτημά της.

Από τις διατάξεις της παραπάνω απόφασης δεν προκαλείται δαπάνη σε βάρος του Προϋπολογισμού της Κοινότητος Πελοπίου.

Η απόφασή μας αυτή που ισχύει απότην δημοσίευσή της να δημοσιευθεί στην Εφημερίδα της Κυβερνήσεως και το σχέδιο που την συνοδεύει θα αναρτηθεί στο κτήριο της Πολεοδομίας επί 15 ημέρες μετά την δημοσίευση.

Πύργος, 14 Δεκεμβρίου 1992

Ο Νομάρχης

ΓΕΡΑΣ. ΚΟΥΤΑΒΑΣ

Ο.Τ. 15

Ο.Τ. 10

Ο.Τ. 14

Ο.Τ. 9

14

13

9

10

ΑΠΟΣΠΑΣΜΑ ΕΓΚΕΚΡ. ΣΧ. ΠΟΛΕΩΣ ΠΕΛΟΠΙΟΥ ΚΛ.1:1000

ΥΠΟΜΝΗΜΑ

[illegible] ο.τ. 9 και 14 στο εγκεκρ. σχέδιο πόλεως Πελοπίου [illegible] τροποποίηση [illegible] ο.τ. 9 και 14 δια καταργήσεως της μεταξύ αυτών [illegible] οδού

ΟΡΟΙ ΔΟΜΗΣΗΣ

Β.Δ. 25-8-69 (ΦΕΚ 164 Δ 1-9-69)

Τα υπ' όψη Ο.Τ. [illegible] εκτός κεντρικού τμήματος οικισμού

Αρτιότητα	= 8 – 150	πριν το 1969	}
	= 13 – 300	-»- -»- ΓΟΚ '73	}
	= 15 – 400	κατά κανόνα	

ΠΙΝΑΚΑΣ ΙΔΙΟΚΤΗΣΙΩΝ

①	[illegible]	Εκτός ο.τ. 14	Ε = 2570.00 m²
②	[illegible]	-»- ΟΤ 9	Ε = 1842.00 -»-
③	(ΔΣΣΡΓΑ)	-»- ΟΤ 13	Ε = 55.00 -»-
④	ΘΙΣΗΘ	-»- ΟΤ 10	Ε = 65.00 -»-
⑤	(ΣΕΥΤΣ)	-»- ΟΤ 13	Ε = 168.00 -»-
⑥	[illegible]	[illegible]	Ε = 1507.00 -»-
⑦	[illegible]	Καλιρόη [illegible] -»-	Ε = 126.00 -»-
⑧	[illegible]	-»-	Ε = 26.00 -»-
⑨	[illegible]	[illegible] -»-	Ε = 693.00 -»-
⑩	[illegible]	Εκτός Σχεδίου Πόλεως	Ε = 152.00 -»-

ΕΓΚΡΙΝΕΤΑΙ
Πύργος 30-9-1992

ο πρόεδρος

[illegible] ΣΠΥΡΟΥΛΙΑΣ

ο Γραμματέας

[illegible] ΣΚΟΥΦΟΠΟΥΛΟΣ

Τα μέλη

1. Σπύρος Αγγελίδης
2. [illegible] Παπαδόπουλος
3. Χαρ. Κοκκιώτης

ΑΚΡΙΒΕΣ ΑΝΤΙΓΡΑΦΟ
Πύργος 1-2-93

ΣΥΜΒΟΛΙΣΜΟΙ

— — — — [illegible] εγκεκριμένου Σχ. Πόλεως

———— Προτεινόμενη τροποποίηση

3657/92

[illegible] Τροποποίηση σχεδίου πόλεως Πελοπίου (κατάργηση δρόμου μεταξύ των ο.τ. 14-19).

14.12.92

ΓΕΩΡ. ΚΟΥΤΑΒΑΣ
ΝΟΜΑΡΧΗΣ ΗΛΕΙΑΣ

Τεχνικό γραφείο ΔΙΟΝΥΣΙΟΣ ΣΠ. ΣΩΧΙΟΣ πολιτικός μηχανικός, διπλ. ΕΜΠ		μισουλη 3, πυργος τηλ. 0621-29720
ΤΡΟΠΟΠΟΙΗΣΗ ΣΧ. ΠΟΛΕΩΣ ΠΕΛΟΠΙΟΥ ΣΕ Ο.Τ. 9 & Ο.Τ. 14		
ΤΟΠΟΓΡΑΦΙΚΟ ΚΛΙΜΑΚΑ ΣΧΕΔΙΟΥ 1:500		
Α.Μ.:	μελετη / σχεδιαση / ελεγχος	ΑΡ. ΣΧ.
πυργος ΑΥΓ.1992		

Αριθ. 1627/92 Σχ. 1627/92 (2)

Τροποποίηση σχεδίου πόλεως Αμαλιάδος στο Οικ. Τετράγωνο 297.

Ο ΝΟΜΑΡΧΗΣ ΗΛΕΙΑΣ

Έχοντας υπόψη:

1) Τις διατάξεις του από 17.7.1923 Ν.Δ. «περί σχεδίων πόλεων και κωμών του Κράτους», όπως τροποποιήθηκε και συμπληρώθηκε μεταγενέστερα.

2. Τις διατάξεις του Ν. 3200/55 «περί διοικητικής αποκεντρώσεως», όπως τροποποιήθηκαν και συμπληρώθηκαν μεταγενέστερα με το Ν.Δ. 532/70.

3. Τις διατάξεις του Α.Ν. 314/68, όπως τροποποιήθηκαν και συμπληρώθηκαν με το Ν.Δ. 1018/71.

4. Τις διατάξεις του Β.Δ/τος 712/70 «περί καθορισμού των διατηρουμένων αρμοδιοτήτων του Υπουργού Δημοσίων Έργων», που εκδόθηκε κατόπιν του 532/70 Ν.Δ/τος, όπως μετά τροποποιήθηκαν και συμπληρώθηκαν με τα Β.Δ/τα 677/71 και 198/72.

5. Τις διατάξεις του Ν. 1032/80 «περί συστάσεως Υ.Χ.Ο.Π.».

6. Τις διατάξεις του Ν. 1337/83 «περί επεκτάσεως Πολεοδομικών σχεδίων».

7. Τις διατάξεις του Ν. 1577/85 ΦΕΚ 210Α/18.12.85 «περί Γ.Ο.Κ.».

8. Τις διατάξεις του Ν. 1558/85 ΦΕΚ 137Α/26.7.85 Κυβέρνηση και Κυβερνητικά όργανα.

9. Τις διατάξεις του Π.Δ/τος 183/86 ΦΕΚ 70/5.6.86 τ.Α' και τις εγκ. 117 /20.6.86 και 119/1.7.86 του Υ.ΠΕ.-ΧΩ.Δ.Ε. «Σχετικά με έγκριση τροποποιήσεων και καθορισμού όρων δόμησης από τους Νομάρχες».

10. Την αριθ. πρωτ. 3903/12.9.91 απόφασ Νομάρχη Ηλείας «Σχετικά με συγκρότηση Συμβουλίου Χ.Ο.Π. Ν. Ηλέας».

11. Την αριθ. ΕΠΑ 80/9.11.89 ΦΕΚ 704/21.11.89 απόφαση Νομάρχη με την οποί εγκρίθηκε η πολεοδομική μελέτη αναθεωρήσεως σχεδίου πόλεως Αμαλιάδος και καθορίσθηκαν οι όροι δομήσεως των τομέων.

12. Την αρριθ. 521/91 απόφαση του Δημοτικού Συμβουλίου Αμαλίαδος με την οποία προτείνεται η τροποποίηση σχεδίου πόλεως Αμαλίαδος στο Ο.Τ. 297.

13. Το Τοπογραφικό διάγραμμα που συνοδεύει την απόφασή μας αυτή με κλίμακα 1:500 που υπογράφεται από τον Πολ. Μηχανικό Παν. Τερζή με ημερομηνία Ιούνιος 1990 στο οποίο απεικονίζεται η τροποποίηση του σχεδίου πόλεως Αμαλίαδος στο Ο.Τ. 297 (μεταφορά οικοδομικής γραμμής με χαρακτηρισμό τμήματος σε πρασιά).

14. Την σύμφωνη γνώμη του Συμβουλίου Χ.Ο.Π. που διατυπώθηκε στο αριθ. 1/93 Πρακτικό αυτού θέμα, αποφασίζουμε:

Εγκρίνουμε την τροποποίηση του σχεδίου πόλεως Αμαλιάδος στο Ο.Τ. 297 και συγκεκριμένα μεταφέρεται η Ο.Γ. από τα σημεία ΚΖ στα σημεία ΙΘΗΖ και μετατρέπεται σε πρασιά το τμήμα ΘΕΖΗΘ, όπως λεπτομερώς απεικονίζεται στο τοπογραφικό που συνοδεύει την Απόφαση αυτή και αποτελεί παραρτημά της.

Από τις διατάξεις της παραπάνω απόφασης δεν προκαλείται δαπάνη σε βάρος του Προϋπολογισμού του Δήμου Αμαλιάδος.

Η απόφασή μας αυτή που ισχύει από την δημοσίευσή της να δημοσιευθεί στην Εφημερίδα της Κυβερνήσεως και το σχέδιο που την συνοδεύει θα αναρτηθεί στο κτήριο της Πολεοδομίας επί 15 ημέρες μετά την δημοσίευση.

Πύργος, 16 Μαρτίου 1993

Ο Νομάρχης

ΓΕΡΑΣ. ΚΟΥΤΑΒΑΣ

ΤΟΠΟΓΡΑΦΙΚΟ ΔΙΑΓΡΑΜΜΑ ΤΡΟΠΟΠΟΙΗΣΗΣ ΣΧΕΔΙΟΥ ΠΟΛΗΣ
ΣΤΗ ΠΛΑΤΕΙΑ ΖΑΧΑΡΙΚΗ ΑΜΑΛΙΑΔΟΣ
ΚΛΙΜ. 1:500

ΥΠΟΜΝΗΜΑ

1627/92/16-3-93

ΕΓΚΡΙΝΕΤΑΙ
Πύργος 8-2-93

ο Πρόεδρος

Δημ. Σπυρούλιας

ο Γραμματέας

Αθ. Σκουμπουρής.

Τα Μέλη

1. Ι. Παπαδόπουλος
2. Χαρ. Κομιώτης
3. Σπ. Αθεμιλίδης
4. Βασ. Κουτελλακόπουλος

1627/92/16-3-93
Τροποποίησις σχεδίου πόλεως Αμαλιάδος στο Ο.Τ. 297.

16/3/93

ΓΕΡ. ΚΟΥΤΑΒΑΣ

ΑΜΑΛΙΑΔΑ ΙΟΥΝΙΟΣ 1990
Ο ΣΥΝΤΑΞΑΣ

ΠΑΝΑΓΙΩΤΗΣ Δ. ΤΕΡΖΗΣ
ΠΥΡΓΟΣ

Αριθ. 5133/92 (3)

Τροποποίηση σχεδίου πόλεως Γαστούνης Ν. Ηλείας (διόρθωση οικ. γραμμών στην οδό Μιχ. Σισίνη).

Ο ΝΟΜΑΡΧΗΣ ΗΛΕΙΑΣ

Έχοντας υπόψη:

1) Τις διατάξεις του από 17.7.1923 Ν.Δ. «περί σχεδίων πόλεων και κωμών του Κράτους», όπως τροποποιήθηκε και συμπληρώθηκε μεταγενέστερα.

2. Τις διατάξεις του Ν. 3200/55 «περί διοικητικής αποκεντρώσεως», όπως τροποποιήθηκαν και συμπληρώθηκαν μεταγενέστερα με το Ν.Δ. 532/70.

3. Τις διατάξεις του Α.Ν. 314/68, όπως τροποποιήθηκαν και συμπληρώθηκαν με το Ν.Δ. 1018/71.

4. Τις διατάξεις του Β.Δ/τος 712/70 «περί καθορισμού των διατηρουμένων αρμοδιοτήτων του Υπουργού Δημοσίων Έργων», που εκδόθηκε κατόπιν του 532/70 Ν.Δ/τος, όπως μετά τροποποιήθηκαν και συμπληρώθηκαν με τα Β.Δ/τα 677/71 και 198/72.

5. Τις διατάξεις του Ν. 1032/80 «περί συστάσεως Υ.Χ.Ο.Π.».

6. Τις διατάξεις του Ν. 1337/83 «περί επεκτάσεως Πολεοδομικών σχεδίων».

7. Τις διατάξεις του Ν. 1577/85 ΦΕΚ 210Α/18.12.85 «περί Γ.Ο.Κ.».

8. Τις διατάξεις του Ν. 1558/85 ΦΕΚ 137Α/26.7.85 Κυβέρνηση και Κυβερνητικά όργανα.

9. Τις διατάξεις του Π.Δ/τος 183/86 ΦΕΚ 70/5.6.86 τ.Α' και τις εγκ. 117 /20.6.86 και 119/1.7.86 του Υ.ΠΕ.-ΧΩ.Δ.Ε. «Σχετικά με έγκριση τροποποιήσεων και καθορισμού όρων δόμησης από τους Νομάρχες».

10. Την αριθ. πρωτ. 3903/12.9.91 απόφασ Νομάρχη Ηλείας «Σχετικά με συγκρότηση Συμβουλίου Χ.Ο.Π. Ν. Ηλέας».

11. Την αριθ. ΕΠΑ 33/91 ΦΕΚ 898/9.12.91 απόφαση Νομάρχη με την οποία έγινε η αναθεώρηση του σχεδίου πόλεως Γαστούνης και καθορίσθηκαν οι όροι δομήσεως των τομέων.

12. Την αρριθ. 154/92 απόφαση του Δημοτικού Συμβουλίου Γαστούνης με την οποία προτείνεται η τροποποίηση σχεδίου πόλεως (διόρθωση οικοδομικών Γραμμών στην οδό Μιχ. Σισίνη).

13. Το Τοπογραφικό διάγραμμα που συνοδεύει την απόφασή μας αυτή με κλίμακα 1:500 που υπογράφεται από τον Πολ. Μηχανικό Κων. Φουρλή με ημερομηνία Σεπτέμβριος 1992 στο οποίο απεικονίζεται η διόρθωση της οικοδομικής γραμμής στην οδό Μιχ. Σισίνη από τα σημεία Ε-Ζ και ΟΞΠΡΣ στα σημεία Ε'-Ζ' και Ο'.Ξ'. Π'-Ρ'-Σ'.

14. Την σύμφωνη γνώμη του Συμβουλίου Χ.Ο.Π. που διατυπώθηκε στο αριθ. 13/92 Πρακτικό αυτού θέμα, αποφασίζουμε:

Εγκρίνουμε την τροποποίηση του σχεδίου πόλεως και διορθώνουμε την οικοδομική γραμμή σε τμήμα της οδού Μιχ. Σισίνη, από τα σημεία Ε-Ζ και ΟΞΠΡΣ στα σημεία Ε'-Ζ' και Ο'.Ξ'. Π'-Ρ'-Σ', όπως λεπτομερώς απεικονίζεται στο τοπογραφικό που συνοδεύει την Αφπόφαση αυτή και αποτελεί παραρτημά της.

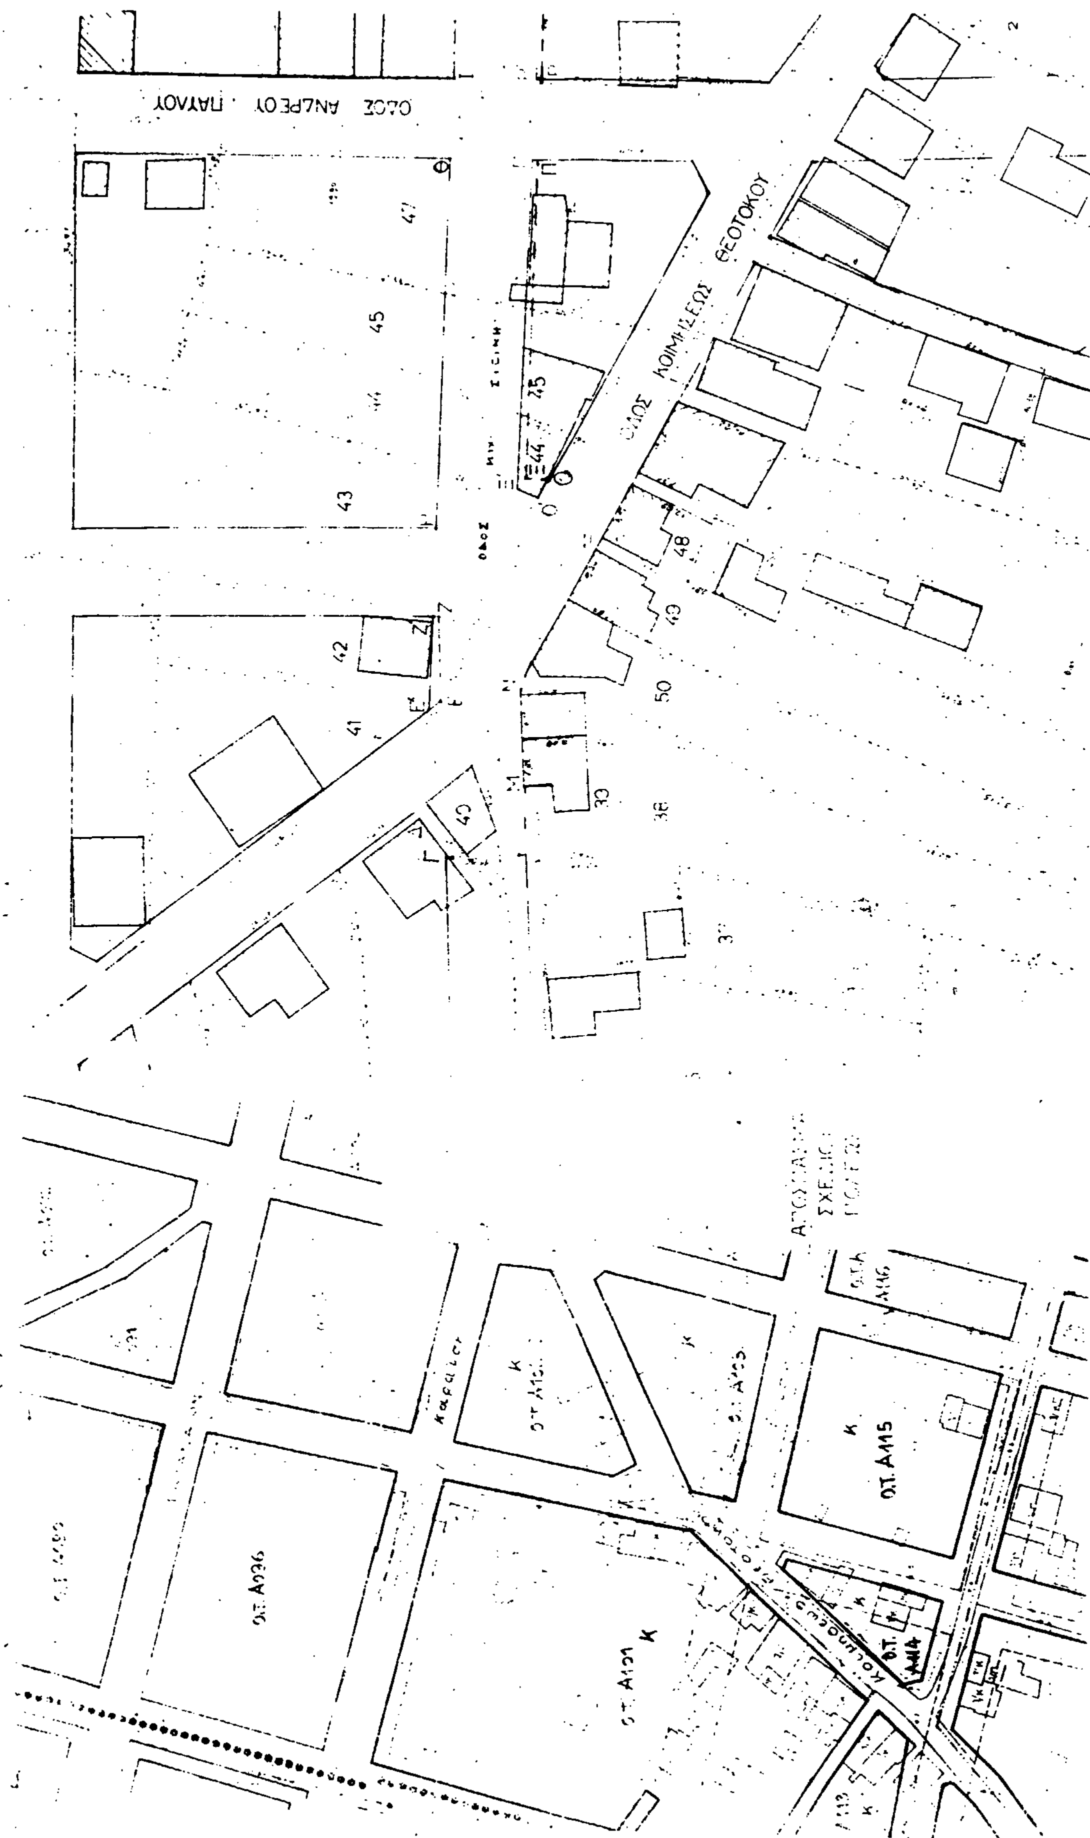
Από τις διατάξεις της παραπάνω απόφασης δεν προκαλείται δαπάνη σε βάρος του Προϋπολογισμού του Δήμου Γαστούνης.

Η απόφασή μας αυτή που ισχύει από την δημοσιευσή της να δημοσιευθεί στην Εφημερίδα της Κυβερνήσεως και το σχέδιο που την συνοδεύει θα αναρτηθεί στο κτήριο της Πολεοδομίας επί 15 ημέρες μετά την δημοσίευση.

Πύργος, 18 Φεβρουαρίου 1993

Ο Νομάρχης

ΓΕΡΑΣ. ΚΟΥΤΑΒΑΣ


ΟΔΟΣ ΑΝΔΡΕΟΥ ΠΑΥΛΟΥ
ΟΔΟΣ ΚΟΙΜΗΣΕΩΣ ΘΕΟΤΟΚΟΥ
ΟΤ. Α115
ΟΤ. Α036

ΕΛΛΗΝΙΚΗ ΔΗΜΟΚΡΑΤΙΑ
ΝΟΜΑΡΧΙΑ ΗΛΕΙΑΣ
ΔΗΜΟΣ ΓΑΣΤΟΥΝΗΣ

ΑΚΡΙΒΕΣ ΑΝΤΙΓΡΑΦΟ
Πύργος 18/2/1993

ΜΕΛΕΤΗ: ΣΥΝΤΑΞΗ ΠΡΑΞΕΩΝ ΑΝΑΛΟΓΙΣΜΟΥ ΑΔΙΑΝΟΙΚΤΩΝ ΟΔΩΝ ΤΟΥ ΣΧΕΔΙΟΥ ΠΟΛΕΩΣ ΓΑΣΤΟΥΝΗΣ ΚΑΙ ΕΚΠΟΝΗΣΗ ΑΠΑΙΤΟΥΜΕΝΩΝ ΤΡΟΠΟΠΟΙΗΣΕΩΝ ΑΥΤΟΥ

ΑΝΑΔΟΧΟΣ: ΚΩΝ/ΝΟΣ Β. ΦΟΥΡΛΗΣ
ΑΓΡ. ΤΟΠΟΓΡΑΦΟΣ ΜΗΧ/ΚΟΣ

ΕΓΚΡΙΝΕΤΑΙ
Πύργος 27.11.92.

Ο Πρόεδρος
Δημ. Σπυρουλιάς

Τα Μέλη
1. Σπυρ. Αγραπίδης
2. Ιωαν. Παπαδόπουλος
3. Χαρ. Κοτσιώτης

Ο Γραμματέας
Αθ. Σουνηπουρής

ΤΡΟΠΟΠΟΙΗΤΙΚΟ ΡΥΜΟΤΟΜΙΚΟ ΔΙΑΓΡΑΜΜΑ

ΠΟΛΗ Γαστούνη
ΕΠΑΡΧΙΑ Ηλείας
ΝΟΜΟΣ Ηλείας
ΚΛΙΜΑΞ ΣΧΕΔΙΟΥ 1:500

5133/18-2-93

ΥΠΟΜΝΗΜΑ
ΕΖ Οικοδομική γραμμή καταργούμενη

Συνοδεύει την αρ. 154/92 απόφαση

Γαστούνη Σεπτέμβριος 1992
Ο Συντάξας
ΚΩΝ/ΝΟΣ ΦΟΥΡΛΗΣ
ΑΓΡ. ΤΟΠΟΓΡΑΦΟΣ ΜΗΧ.

ΘΕΩΡΗΘΗΚΕ
Γαστούνη
Ο ΔΗΜΑΡΧΟΣ

5133/18.2.93
Τροποποίησεως σχεδίου πόλεως Γαστούνης (διόρθωση ασυμφωνίας οικ. γραμμών στην οδό Μιχ. Σίσινη).
Πύργος 18-2-93
Ο ΝΟΜΑΡΧΗΣ ΗΛΕΙΑΣ

ΚΑΘΟΡΙΣΜΟΣ ΟΙΚ. ΓΡΑΜΜΩΝ
Η οικ. γραμμή Ε'Ζ' και επέκταση της ευθείας Ζ'ΗΘΙ που διέρχεται από τα σημεία Ζ' και Σ γωνίες υφιστ. οικοδομών.
Η οικ. γραμμή Ο'Ξ'Π'Ρ'Σ ορίζεται από τα σημεία Ο'Ξ' και Σ που είναι γωνίες υφισταμ. οικοδομών.